



POHLED SEVEROVÝCHODNÍ

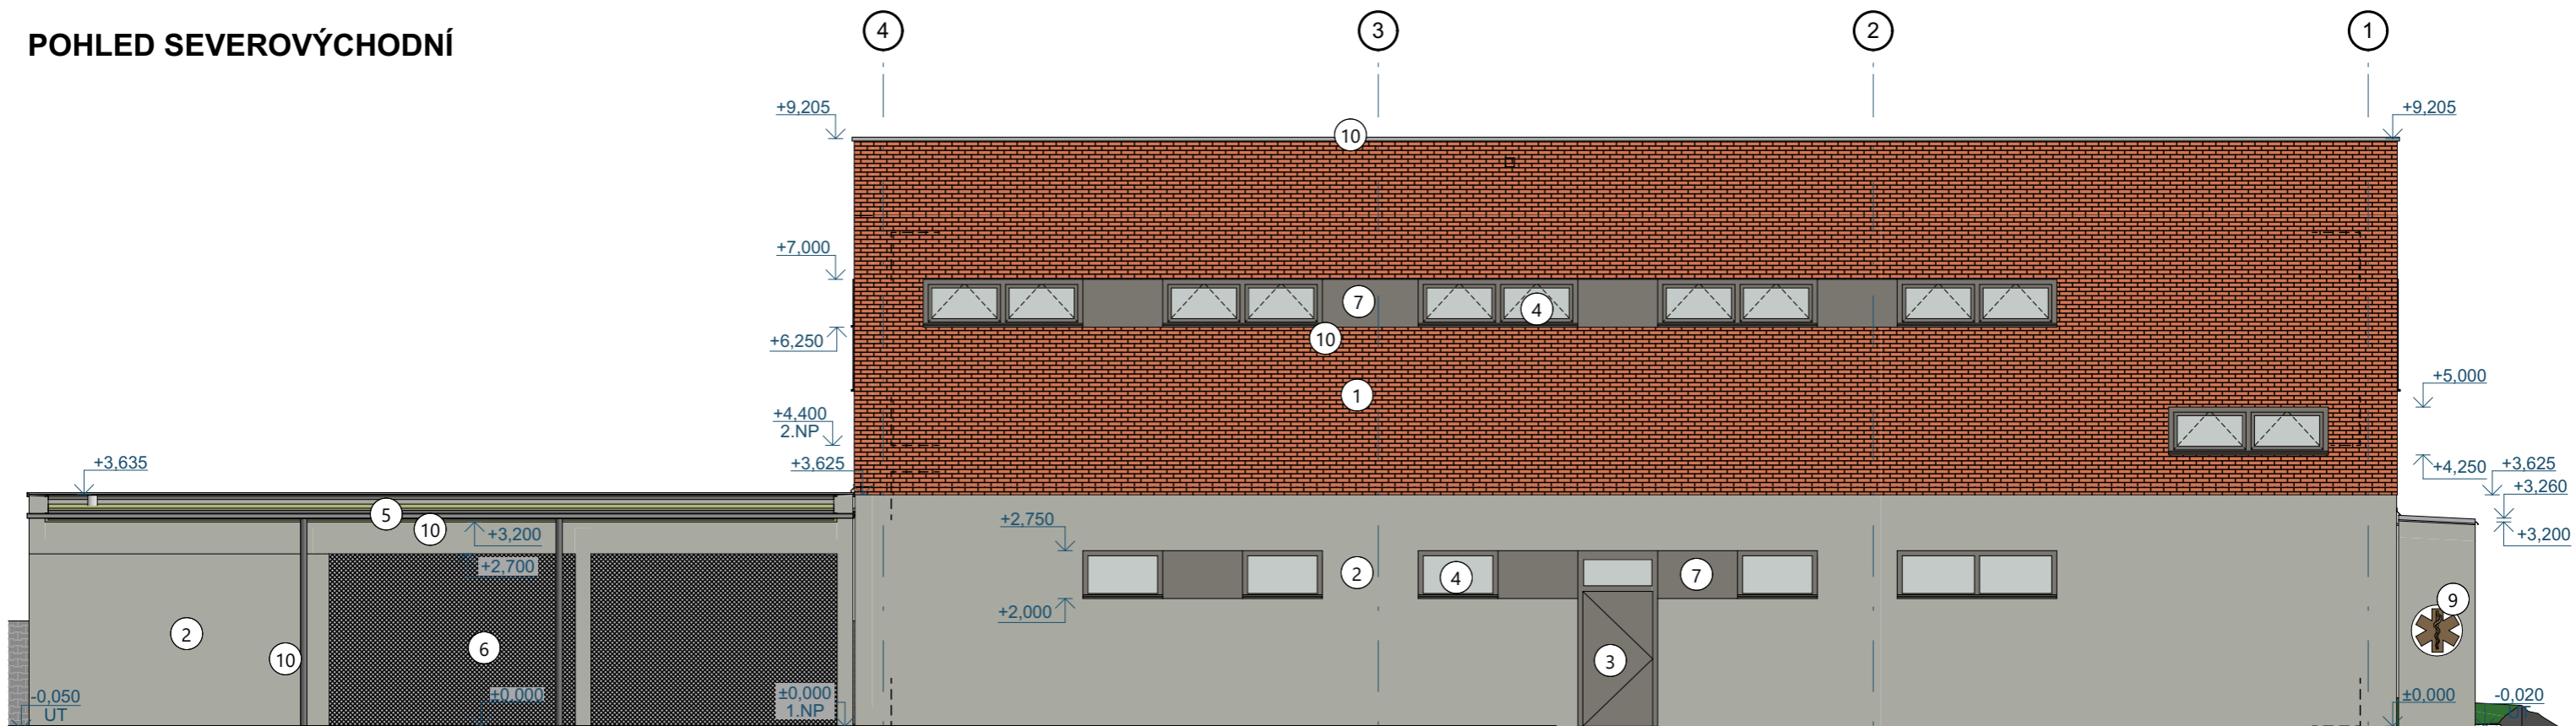

POHLED SEVEROZÁPADNÍ

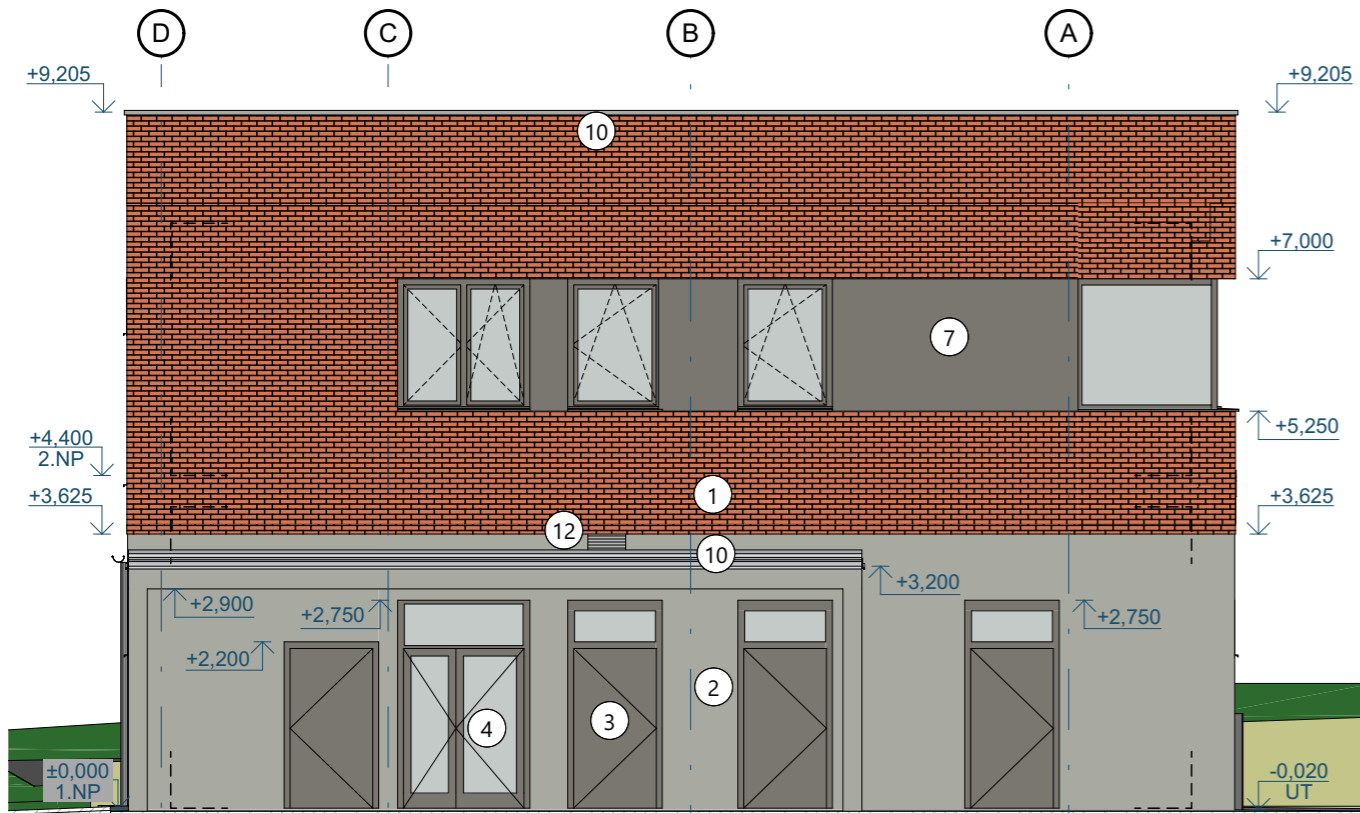

LEGENDA POVRCHŮ

- | | |
|--|---|
| ① KERAMICKÉ OBKLADOVÉ PÁSKY 240x71x10 mm
IMITACE REŽNÉ CIHLY | ⑥ VÝPLŇ Z TAHOKOVU
POZINKOVANÝ DĚROVANÝ PLECH |
| ② SILIKONOVÁ OMÍTKA SE STRUKUR. POVRCHEM
IMITACE POHLEDOVÉHO BETONU | ⑦ SILIKONOVÁ OMÍTKA
TMAVĚ ŠEDÁ - RAL 7039 |
| ③ HLINÍKOVÉ VÝPLNĚ OTVORŮ
TMAVĚ ŠEDÁ - ANTRACIT | ⑨ SPECIÁLNÍ KORODOVANÝ PLECH
REZAVÁ PATINA |
| ④ VÝPLNĚ OTVORŮ
IZOLAČNÍ ZASKLENÍ | ⑩ KLEMPÍŘSKÉ PRVKY - OPLECHOVÁNÍ, PARAPETY
TMAVĚ ŠEDÁ - RAL 7039 |
| ⑤ VEGETAČNÍ VRSTVA PLOCHÉ STŘECHY
SUBSTRÁT, SUCHOMILNÉ ROSTLINY | ⑫ KRYCÍ ŽALUZIE
SVĚTLE ŠEDÁ (BETON) |

POZNÁMKA

- TATO DOKUMENTACE JE ZPRACOVÁNA V ROZSAHU PRO PRO
PROVÁDĚNÍ STAVBY
- TATO DOKUMENTACE JE AUTORSKÝM DÍLEM A MŮŽE BÝT UŽITA
VÝHRADNĚ K ÚČELU NA NÍ UVEDENÉMU A SMLUVNĚ DOHODNUTÉMU
MEZI AUTOREM A OBJEDNATELEM

0,000 = 224,000 m n. m. Bpv

NÁZEV PROJEKTU

**Výjezdová základna Zdravotnické záchranné
služby Jihomoravského kraje, p.o. v Bučovicích**

MÍSTO STAVBY

Město Bučovice
p.č. 740/1, 740/2, 740/3, 741, 742, 743, 746/2, k.ú. Bučovice [615161]

INVESTOR

Jihomoravský kraj
Žerotínovo náměstí 449/3, Veverí, 60200 Brno

OBJEKT

SO 101 Budova výjezdového stanoviště ZZS

ČÁST PROJEKTU

Architektonicko-stavební řešení

D.1.1

NÁZEV

Pohled severovýchodní a severozápadní

ČÍSLO

111

RAZÍTKO/PODPIS	PARÉ
(Large dashed circle for stamp/signature)	

GARANT projekt s.r.o.	
Staňkova 103/18, 602 00 Brno IČ: 06722865, DIČ: CZ06722865 E-mail: info@garantprojekt.cz mob.: 608 213 528 web: garantprojekt.cz	
AUTORIZOVANÝ PROJEKTANT	Ing. Jakub Karmazín č. autorizace 1006544
HLAVNÍ INŽENÝR PROJEKTU	Ing. Stanislav Smolík
VYPRACOVAL	Ing. Pavel Vondál
ČÍSLO ZAKÁZKY	DATUM
201923	KVĚTEN 2021
MĚŘÍTKO	STUPEŇ
1:100	DPS